


PLATTEGROND EERSTE VERDIEPING 2800+p
 nieuwe toestand - schaal 1 : 100

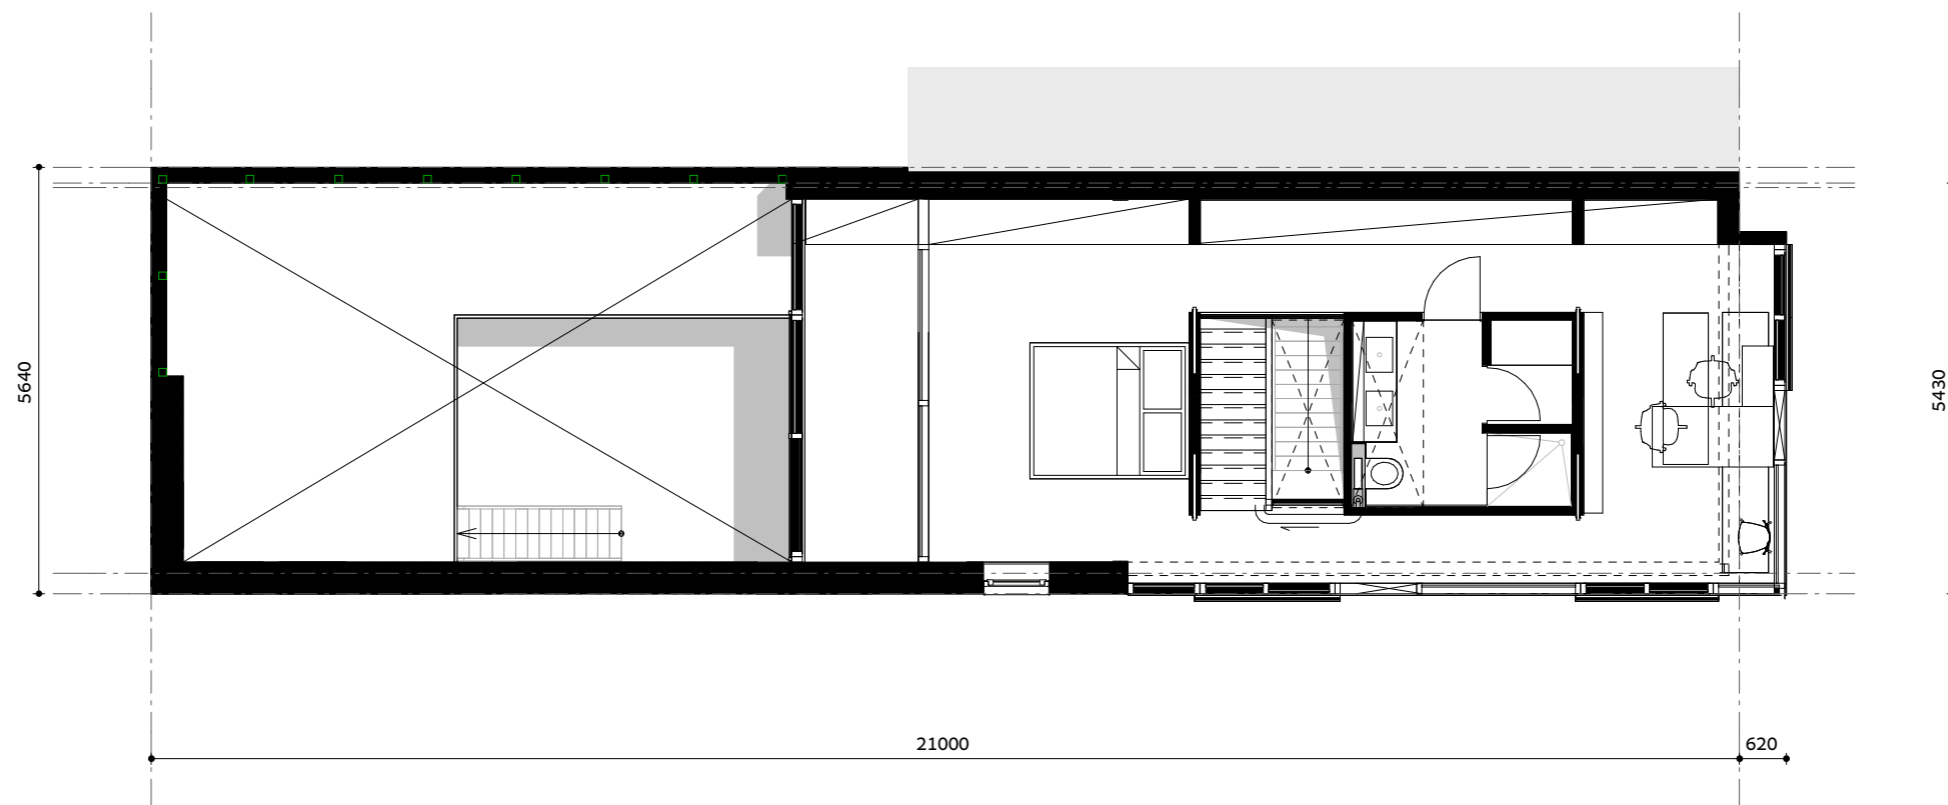

PLATTEGROND +2 5600+p Cons
 nieuwe toestand - schaal 1 : 100