


Section A-A

nieuwe toestand - schaal 1 : 100

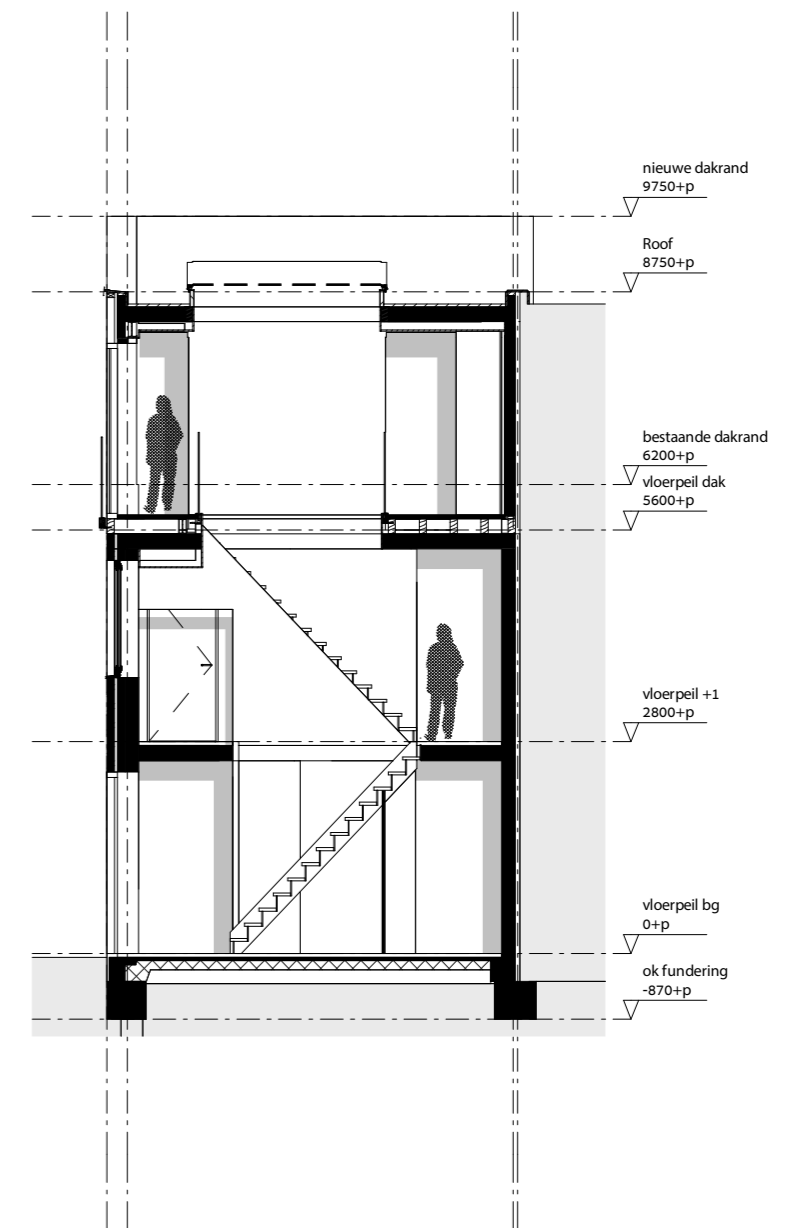

Section B-B

nieuwe toestand - schaal 1 : 100